

OPTIONEN IM ÜBERBLICK

Hublift MB Quattro

Ruftaster obere Haltestelle
in Türpfosten, mit oder ohne Schlüsselschalter

Edelstahl-Säule
zur Befestigung von Ruftastern

Ruftaster „Value-Line“
als Aufputzversion, kabelgebunden

BarriereFreifahrt Zugangssystem
via Smartphone App oder NFC-Karte

Handbedienteil
als steckbare Variante


Pulverbeschichtung
in Farbe nach Wahl

USV - Unterbrechungsfreie Stromversorgung
zwischen Lift und Stromanschluss, für Nutzung des Liftes bei Stromausfall

Notablass (im Lift)
akkugestütztes Herunterfahren bei Stromausfall

Notruftelefon

Notklingel

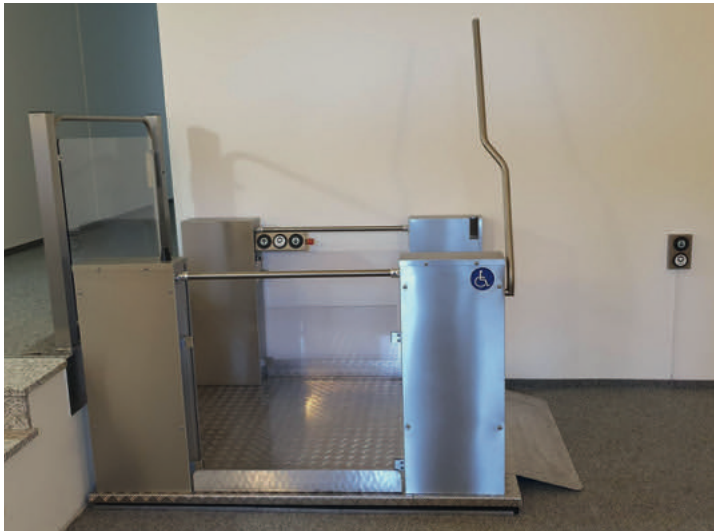

FLEXIBEL

Eine ebene Fläche von 1.540 x 1.905 mm und eine normale 230 V Steckdose – mehr braucht es nicht für den Hublift MB Quattro. Egal ob mit gerader Durchfahrt oder Über-Eck-Ausstieg: So wird im Handumdrehen ein komfortabler und rollstuhlgerechter Zugang geschaffen – auch in kleineren Nischen.

MB QUATTRO SLIM

Die MB Quattro Slim ist etwas schmaler als die MB Quattro. Mit einer Breite von nur 1.280 mm kann sie ebenfalls 500kg heben. Die Aufstellfläche beträgt lediglich 1.320 x 1.905 mm

Individuelle Wünsche? Sprechen Sie uns an!

Bühnenbreite:	
Quattro	1.500 mm
Quattro Slim	1.280 mm
Durchfahrtsbreite:	
Quattro	1.122 mm
Quattro Slim	900 mm
Nutzbare Plattformmaß:	
Quattro	1.100 x 1.700 mm
Quattro Slim	900 x 1.700 mm
Auffahrhöhe:	90 mm
Bühnenlänge:	1.865 mm

LIFT VARIANTE

MB Quattro 1100	bis 1.100*/1.190 mm
MB Quattro 1400	bis 1.400*/1.490 mm
MB Quattro 1700	bis 1.700*/1.790 mm


*bei Grubeneinbau

 **LIFTWERK**
MADE IN GERMANY

Liftwerk GmbH
Industriestraße 3
34260 Kaufungen
Tel 0561 9539970
Fax 0561 95399799
www.liftwerk.de



Stand 04/2022 - Technische Änderungen vorbehalten

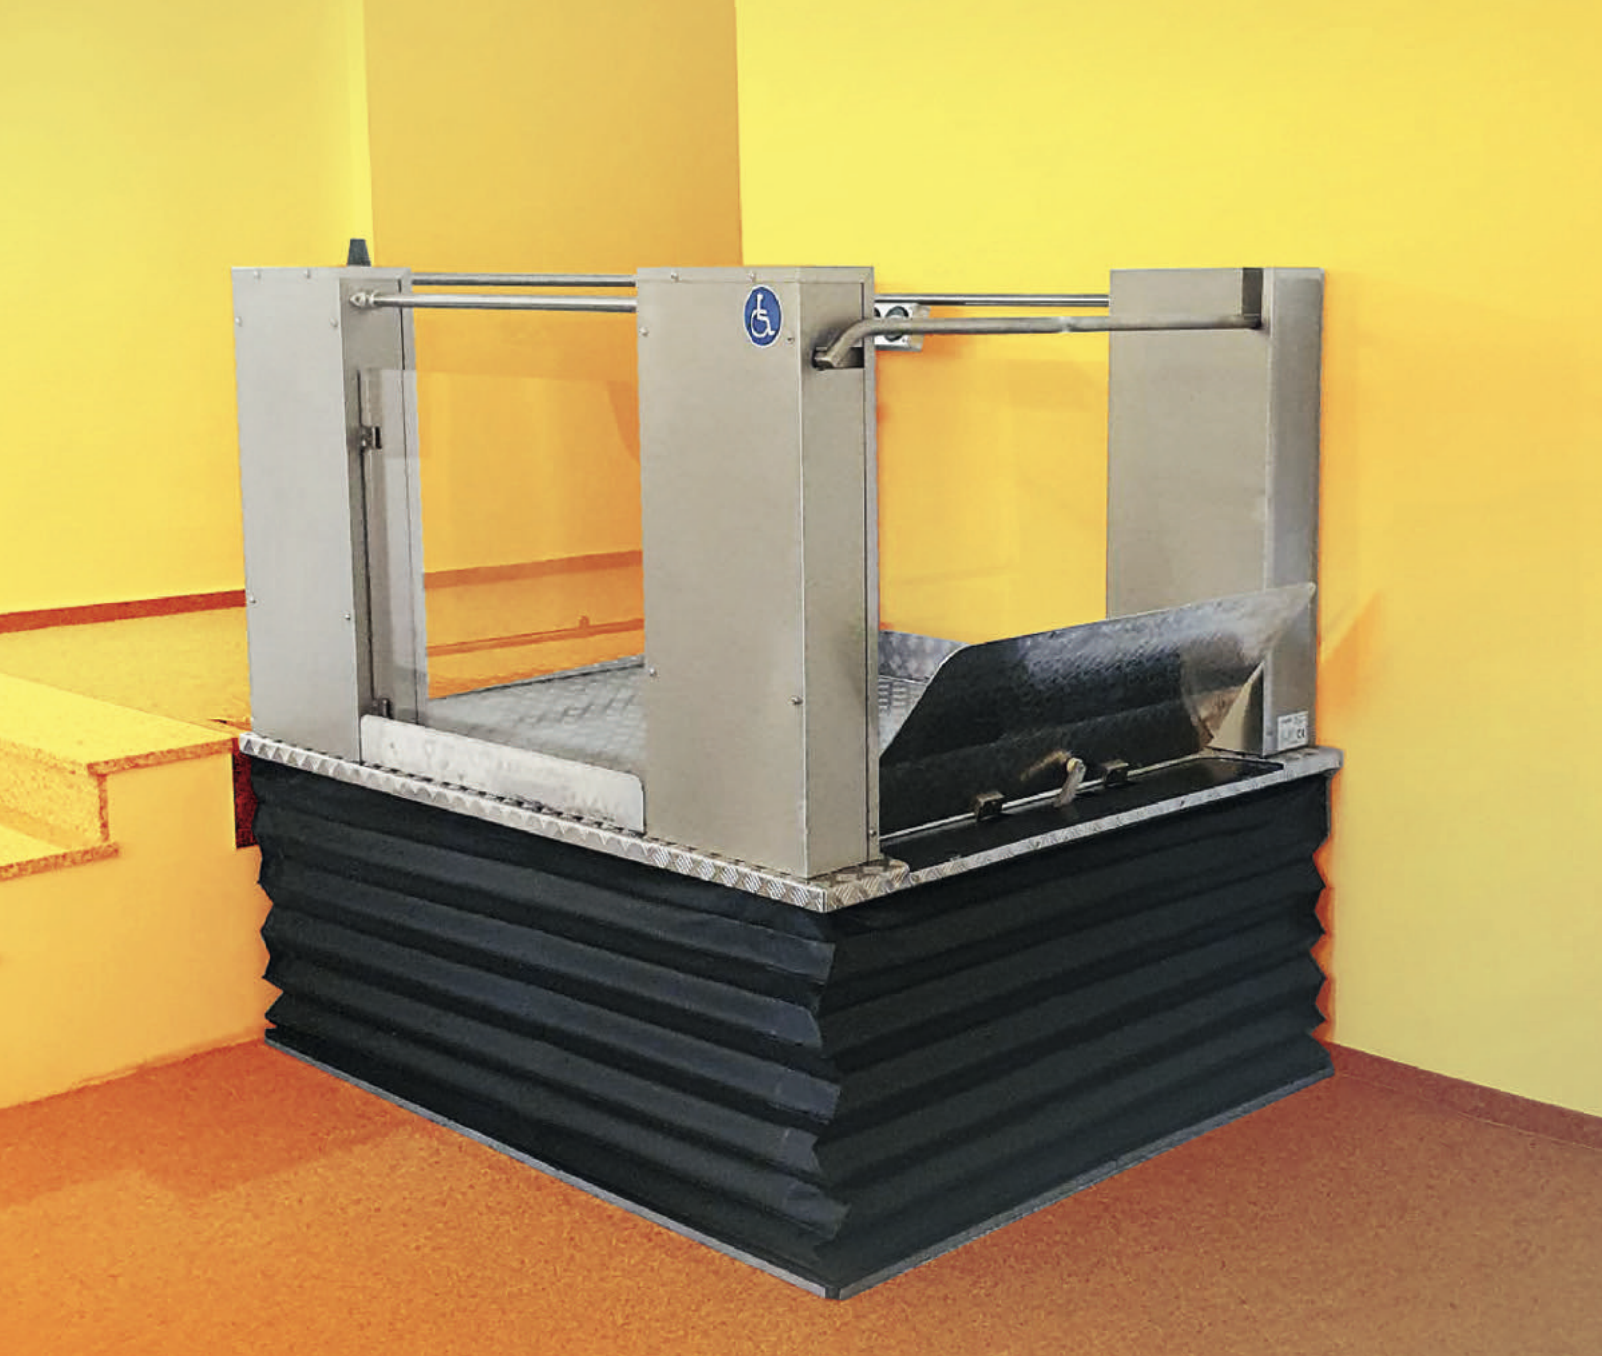

HUBLIFT MB QUATTRO & MB QUATTRO SLIM

Maximale Tragkraft



HUBLIFT MB QUATTRO

Die clevere Über-Eck Lösung mit maximaler Tragkraft.

MIT WENIG AUFWAND EIN BEQUEMER ZUGANG – AUCH BEI SCHWERER LAST

Egal ob drinnen oder draußen: Der Hublift MB Quattro macht mit seinen hochwertigen Materialien und seiner eleganten Robustheit nicht nur eine gute Form, sondern ist gerade im Außeneinsatz absolut unempfindlich gegen Regen, Schnee, Kälte und Hitze. Dank der hohen Tragkraft von bis zu 500 kg werden auch schwerere Elektro-Rollstühle oder E-Mobile spielend einfach befördert und mit einer maximalen Hubhöhe von 1.790 mm erreichen Rollstuhlfahrer und Begleitpersonen locker auch höhere Ebenen. Alles bei höchster Sicherheit und mit hochwertigen Sensortastern zu bedienen – oder alternativ natürlich per Smartphone App. Bequemer geht nicht.


Mehr Informationen unter www.liftwerk.de.

➔ Flexibel einsetzbar selbst in vermeintlich unpraktischen Nischen

Hohe Traglast duch vier Antriebssäulen

Großzügige Plattform mit 1.100 x 1.700 mm

Bodenmontage oder Grubeneinbau wählbar

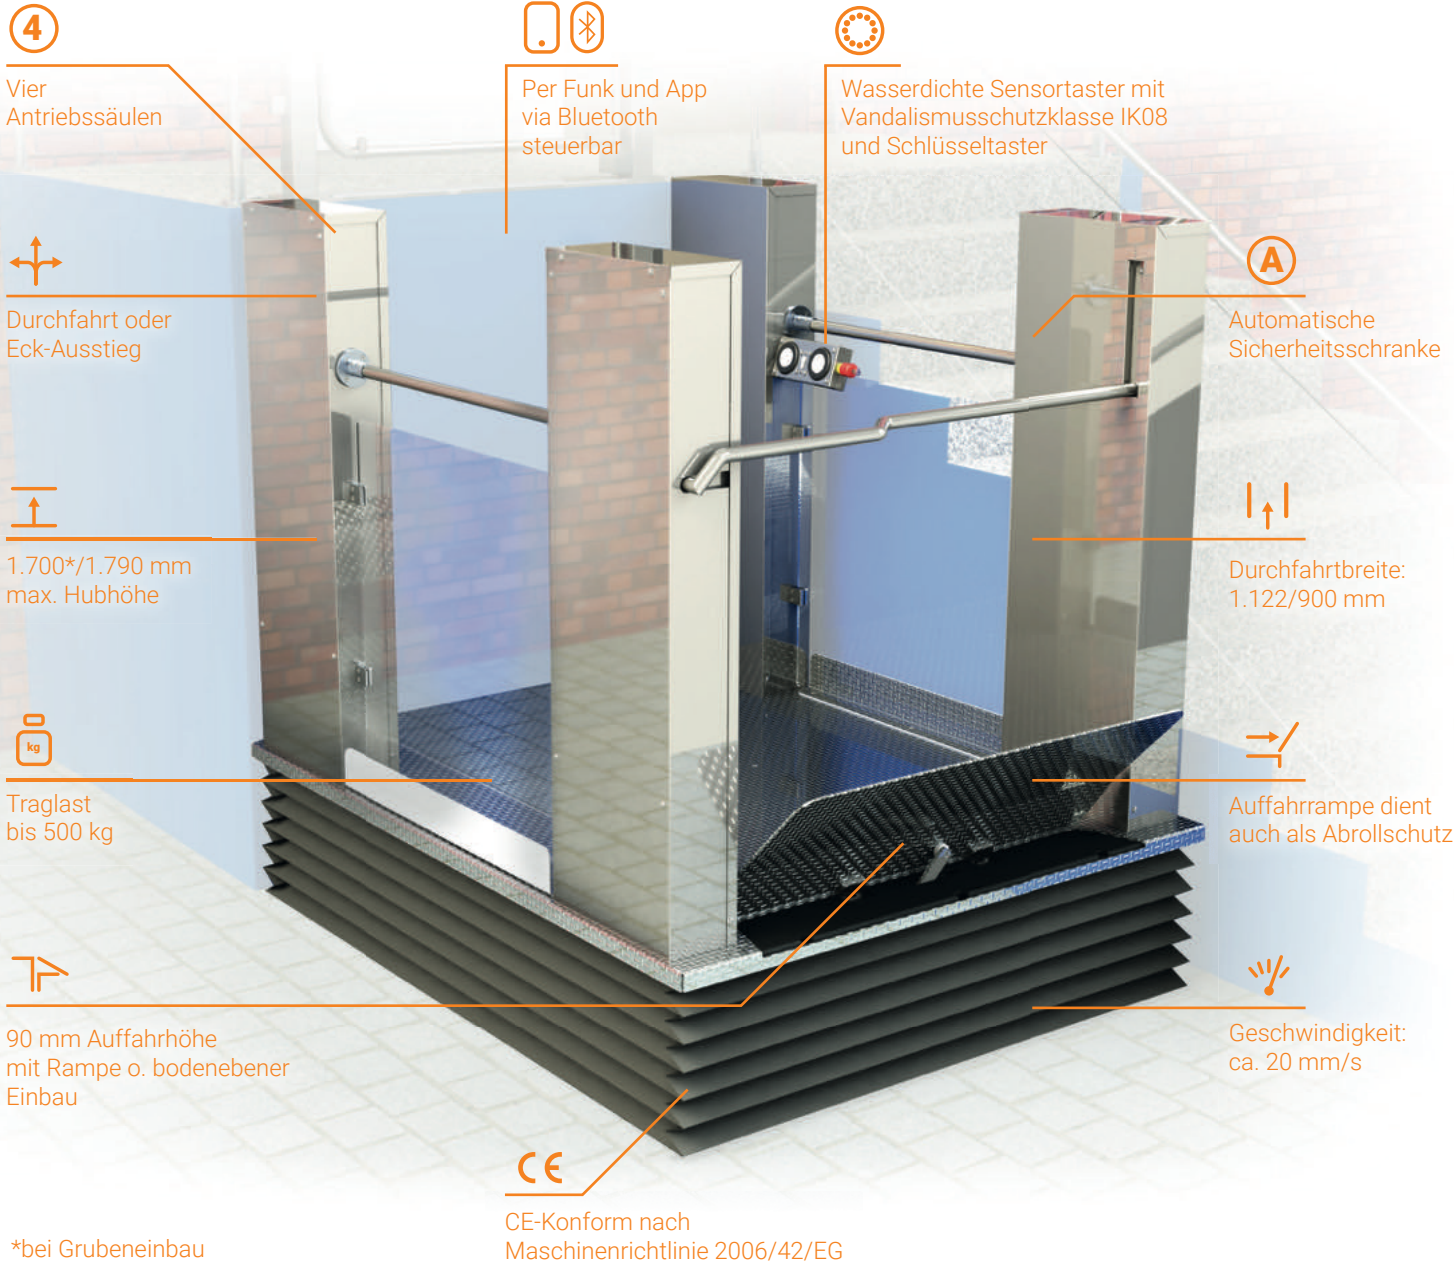

www.liftwerk.de

OPTIONEN IM ÜBERBLICK

Hublift MB Quattro

Edelstahl-Geländer gerade Durchfahrt o. Über-Eck, andere Variante als Sonderbau möglich	Geländerblattfüllung transparentes Polycarbonat, andere Materialien auf Anfrage
Edelstahl-Tür für obere Haltestelle öffnet manuell, alternativ mit automatischem Türöffner	Doppelflügeltür mit Schleifwand öffnet/schließt automatisch
Doppelflügeltür mitfahrend auf Plattform öffnet/schließt automatisch	Automatische Schranke zur unteren Haltestelle
Steuerung via Smartphone App für Android und Apple	Steuerung via Funkfernbedienung
Bedientableau mit Sensortasten, mit oder ohne Schlüsselschalter	Ruftaster für obere/untere Haltestelle Aufputz- o. Unterputz-Variante, mit oder ohne Schlüsselschalter









IKULEN
verk




MB Quattro
SLIM



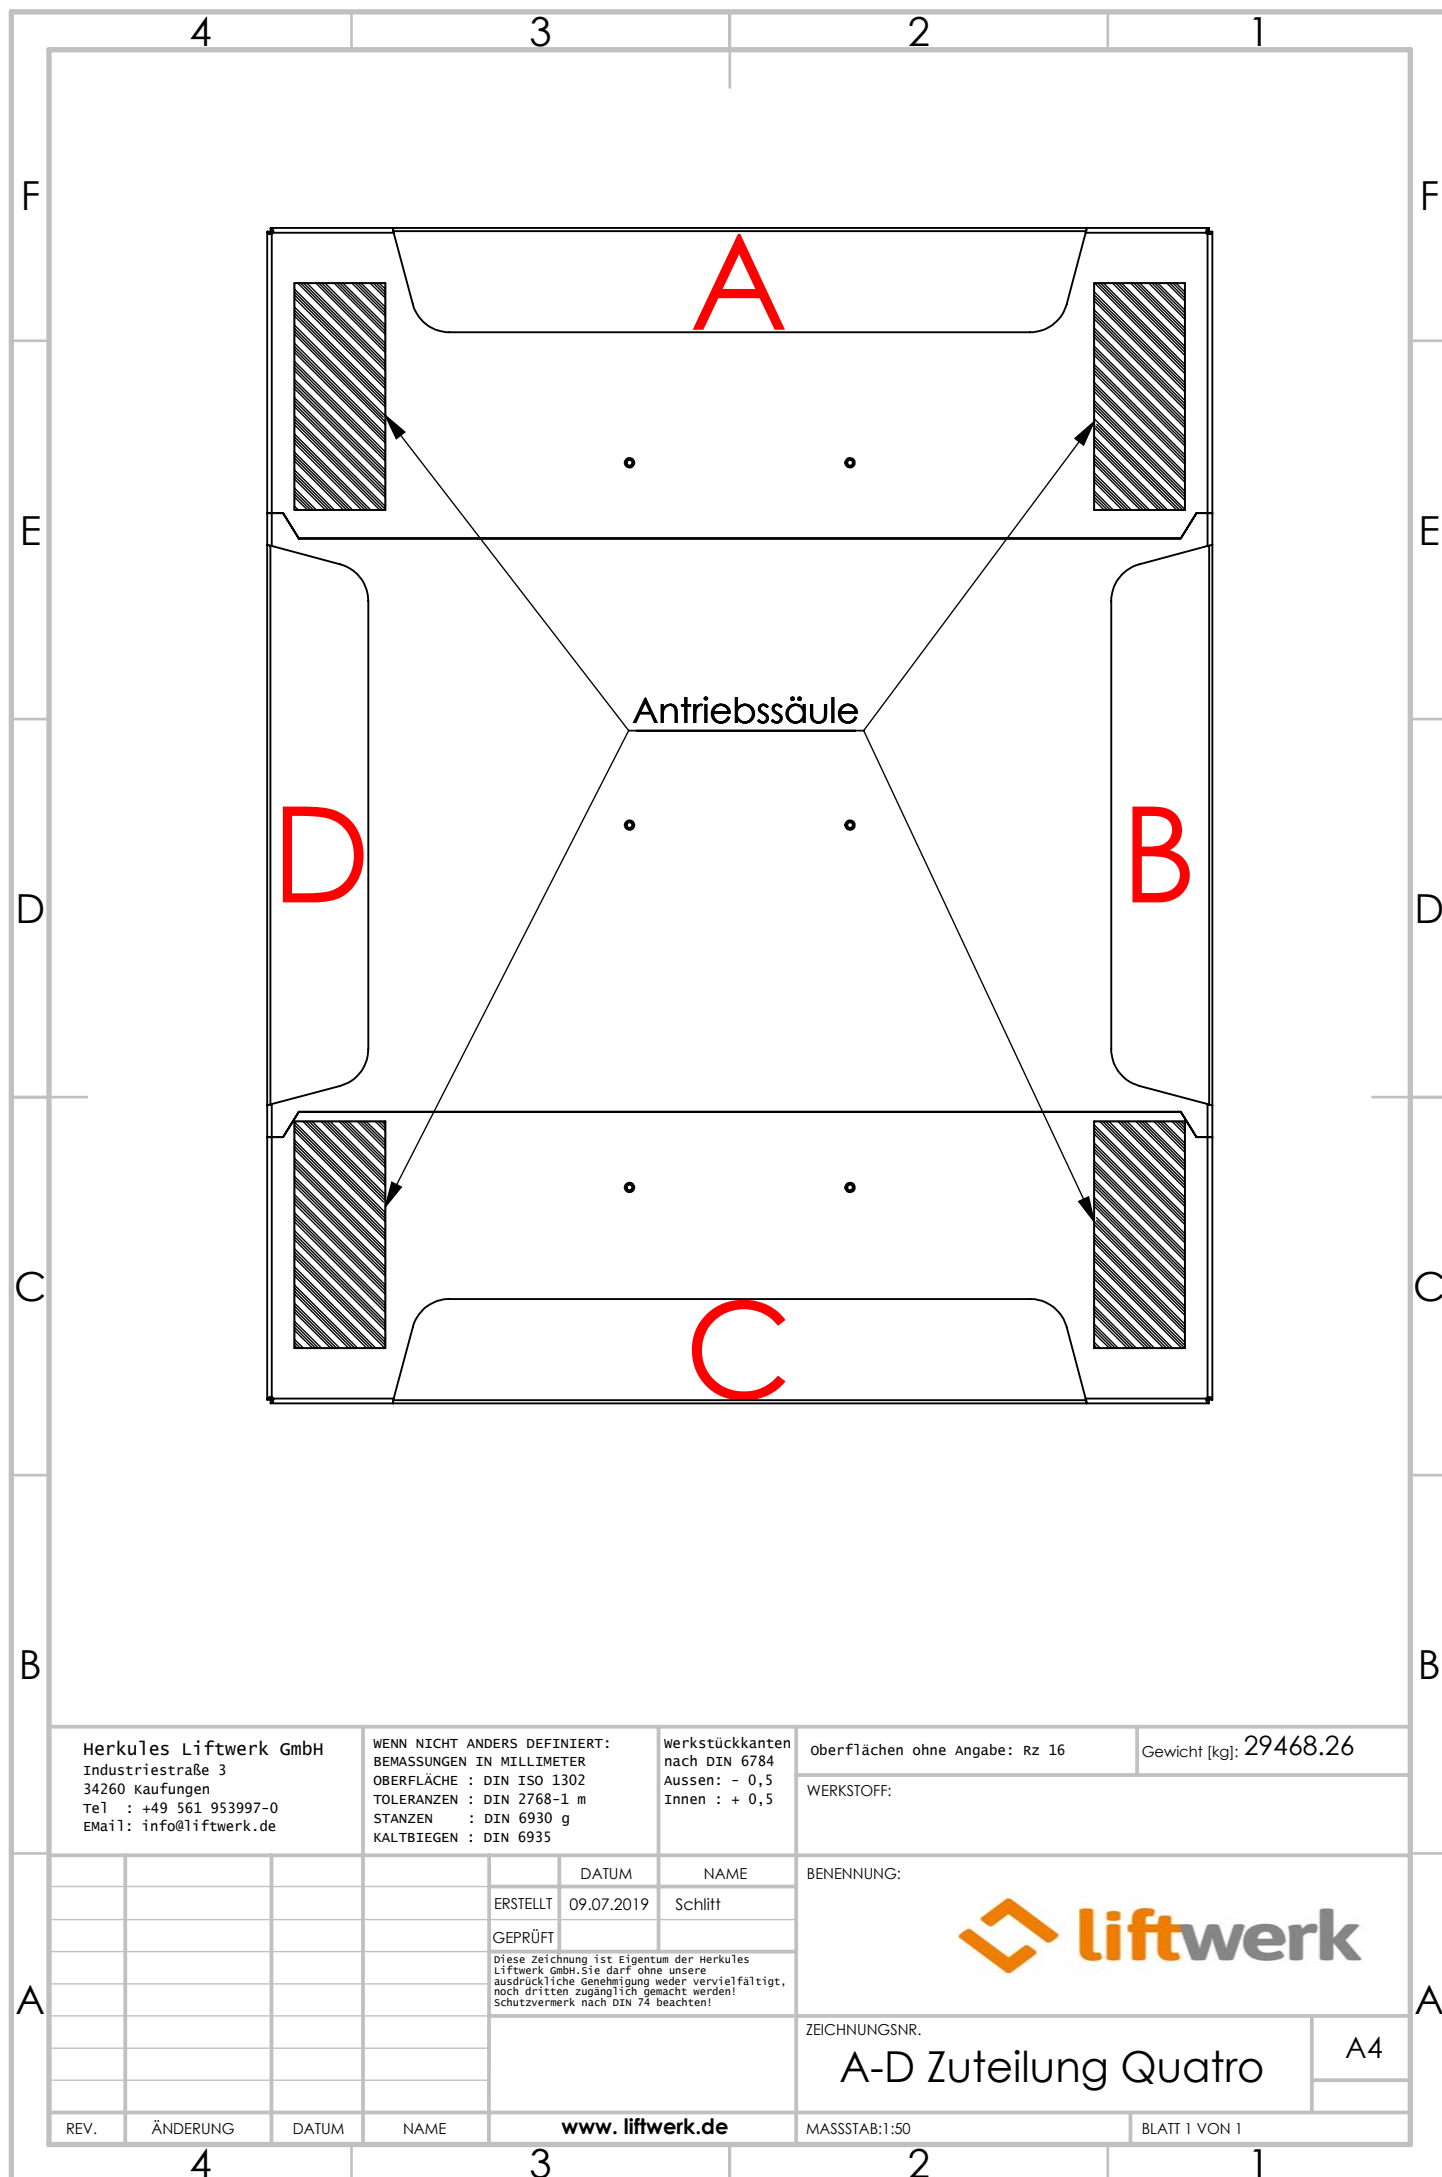


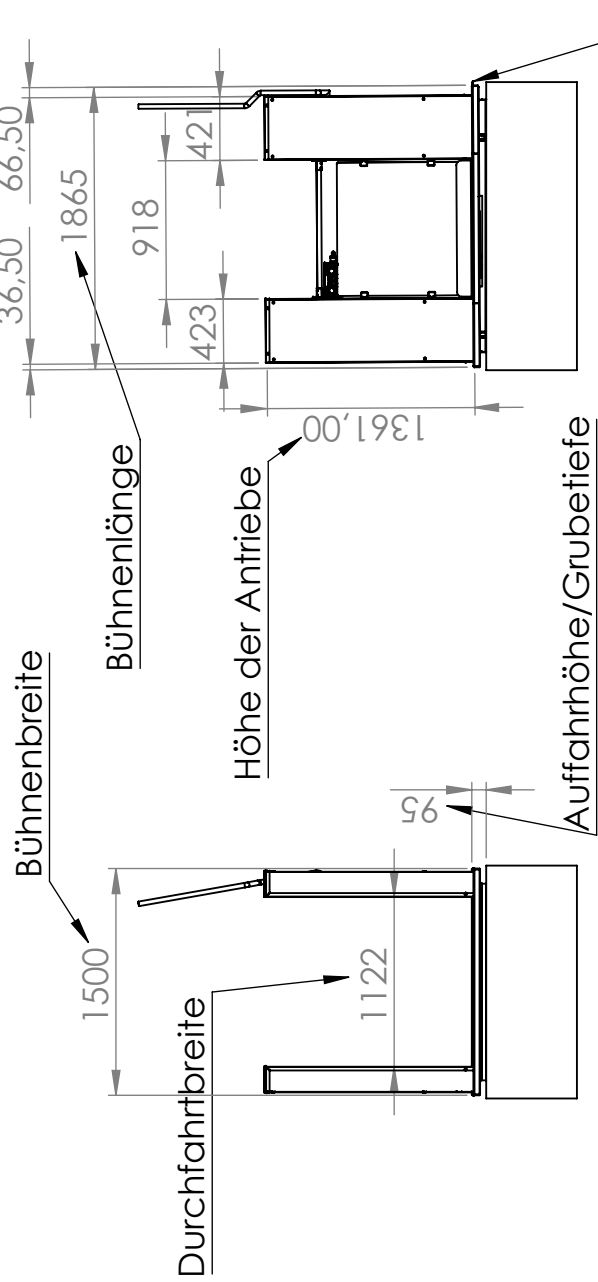


ACHTUNG Bei normalen Aufbau (ohne Grube) steht die Klapprampe noch 30 cm über die Bühne hinaus




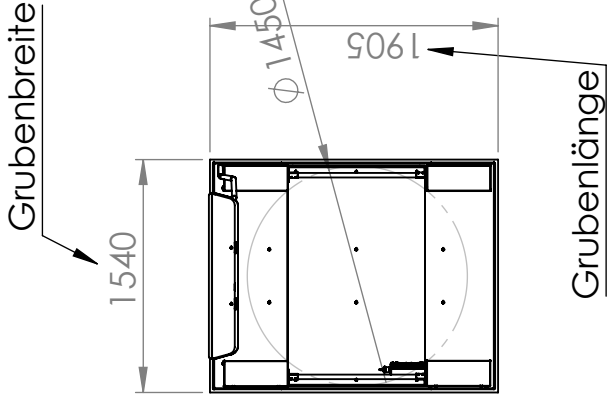


- Hubhöhe 1700 mm
- Optionale Grubentiefe 90 mm
- Die Aufstellfläche muss eben und waagrecht ausgeführt sein.
- Flächenbelastung beträgt max 4 kN/m²
- Stromversorgung: 230 V/50Hz, 16 A
- Maximaler Stromverbrauch 0,6 kW
- Hubgeschwindigkeit: ca. 2 cm/s
- Maximale Spaltbreite zwischen Bühne und oberen Ausstieg 20 mm
- Sicherheitsabstände zu anderen Gegenständen (z.B: Geländer): > 100 mm
- Einstieg unten im Standard auf der kurzen Seite (Durchfahrt 1,1 Meter) zwischen den Motorgehäusen. Alle Seiten als Ein- oder Ausstieg nutzbar (Seitlicher Einstieg 0,9 Meter; Sonderbestellung bis zu 3 Rampen)
- Abhängig von tatsächlicher Hubhöhe und Einbausituation ist ein Absturzschutz an der oberen Haltestelle vorzusehen. Wir empfehlen hier unsere MB Tür


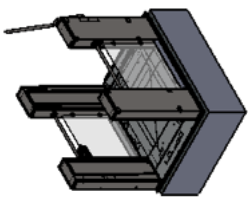


WENN NICHT ANDERS DEFINIERT: BEMASSUNGEN SIND IN MILLIMETER OBERFLÄCHENBESCHAFFENHEIT: TOLERANZEN: LINEAR: WINKEL:				OBERFLÄCHENGÜTE:		ENTGRATEN UND SCHARFE KANTEN BRECHEN		ZEICHNUNG NICHT SKALIEREN	ÄNDERUNG
NAME	SIGNATUR	DATUM	A					liftwerk	
GEZEICHNET	Barfisch	5.4.18						BENENNUNG:	
GEPRÜFT								Maßblatt und Grubenplan	
GENEHMIGT								ZEICHNUNGSNR.	
PRODUKTION								Massblatt MB Quattro	
QUALITÄT								A4	
								BLATT 1 VON 1	

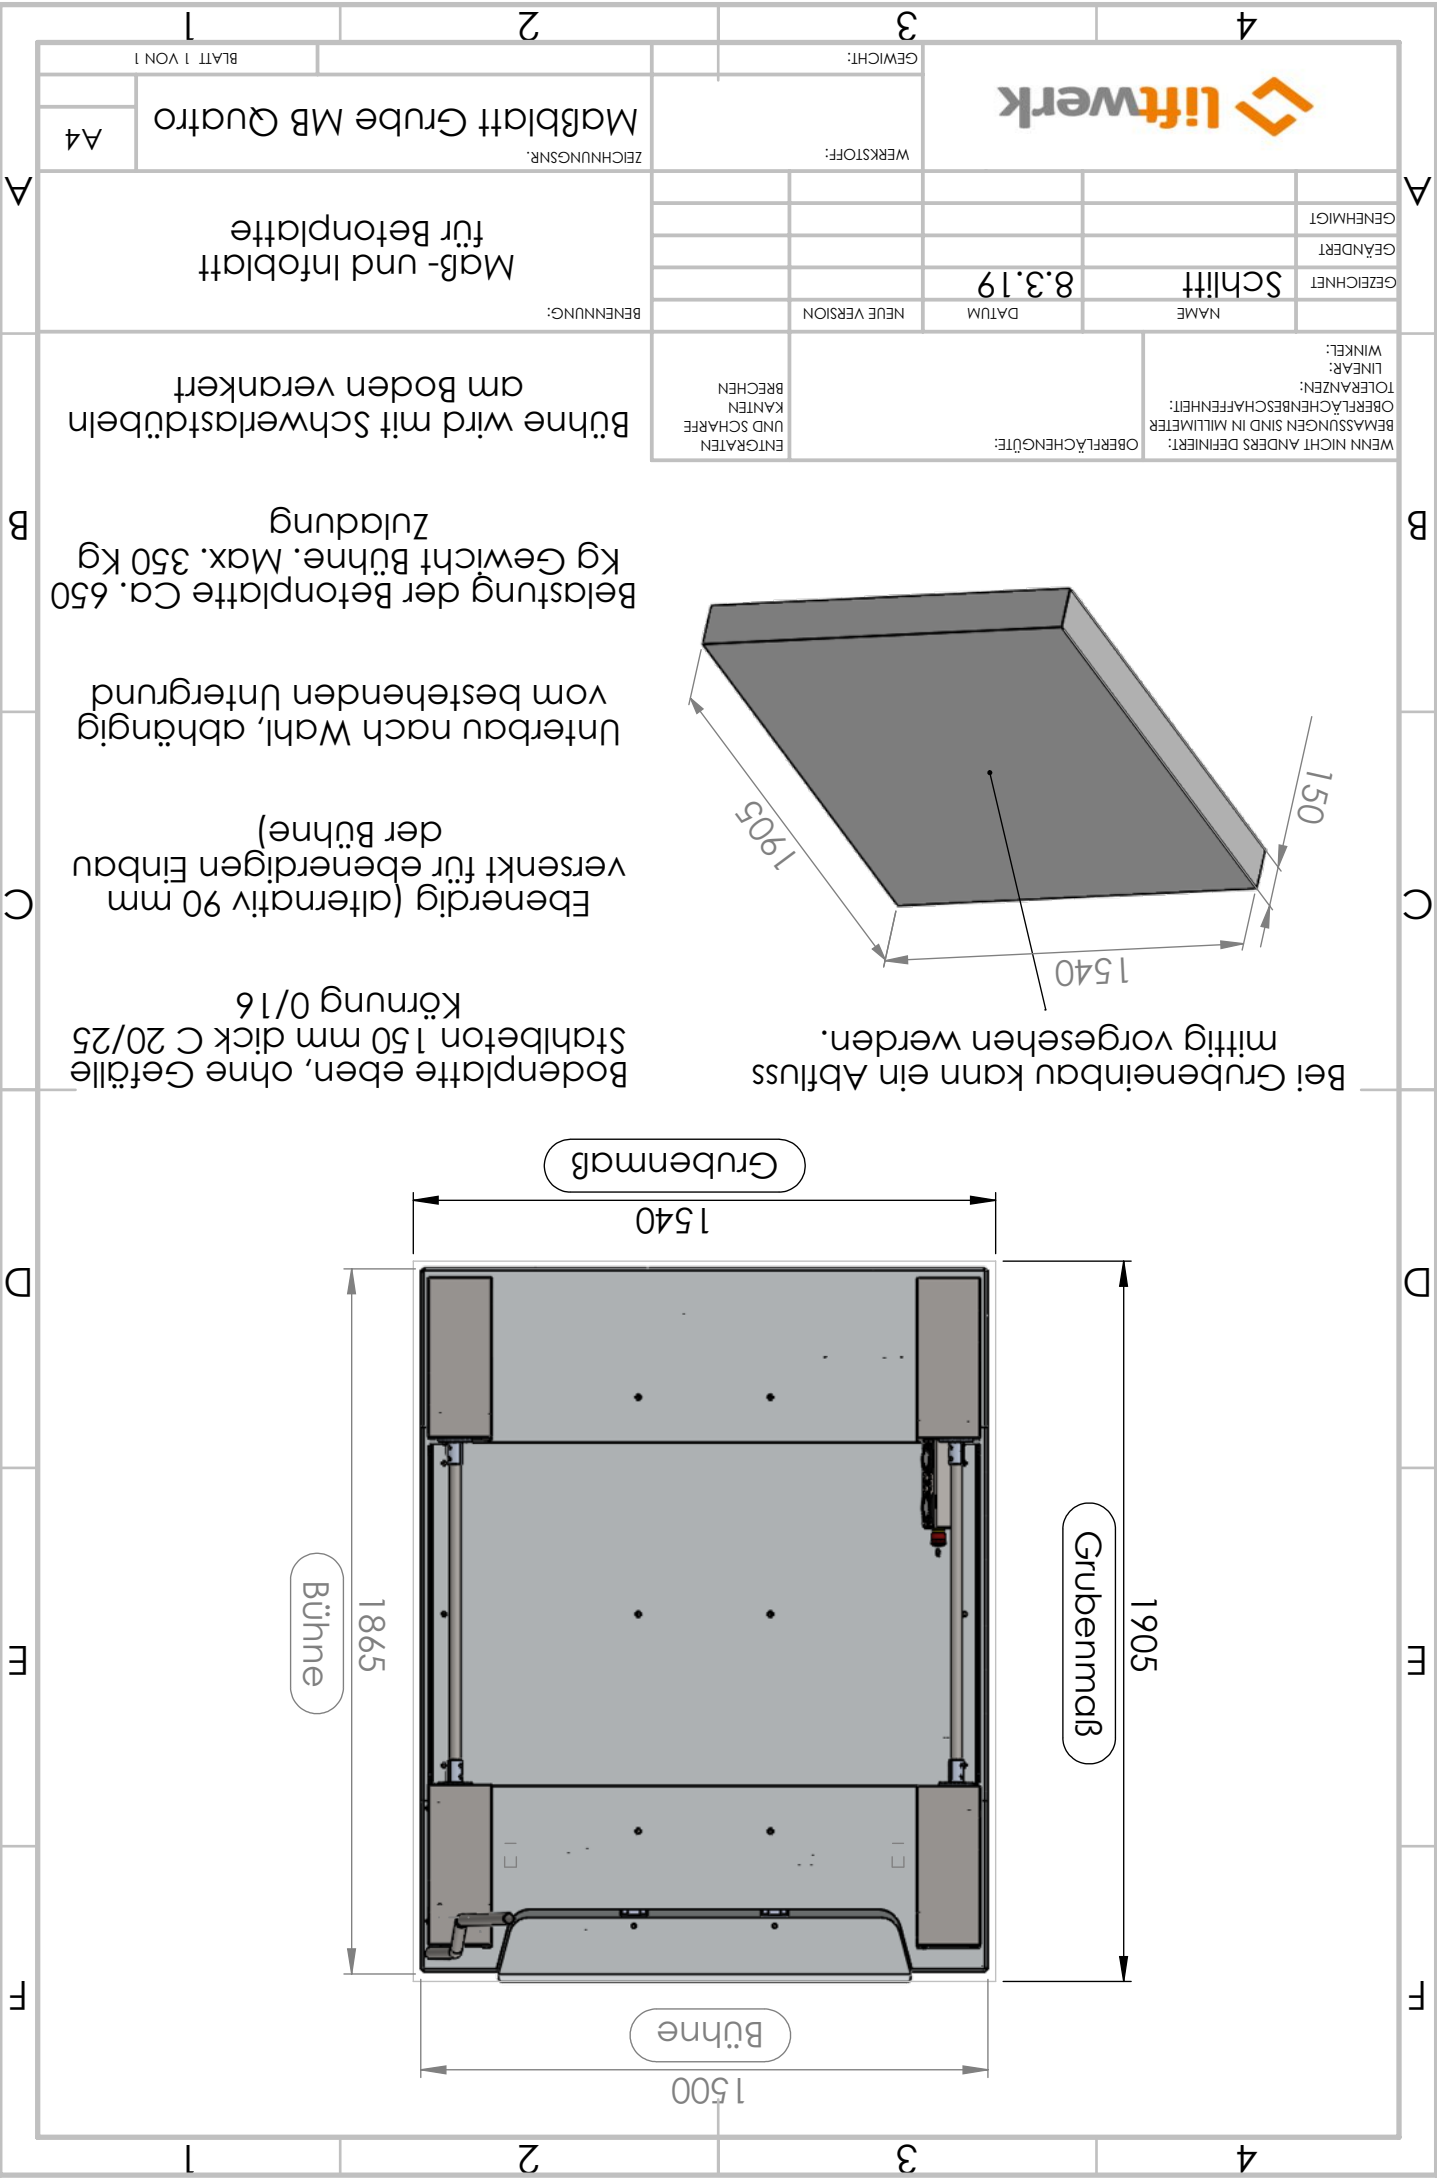


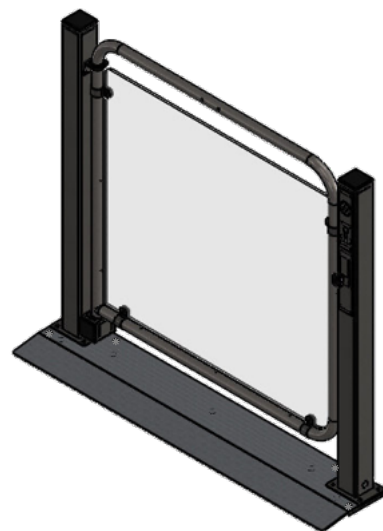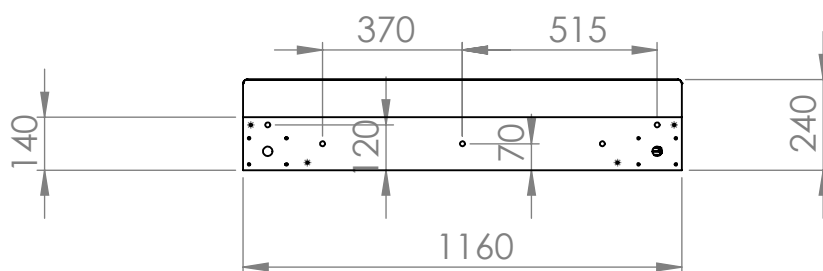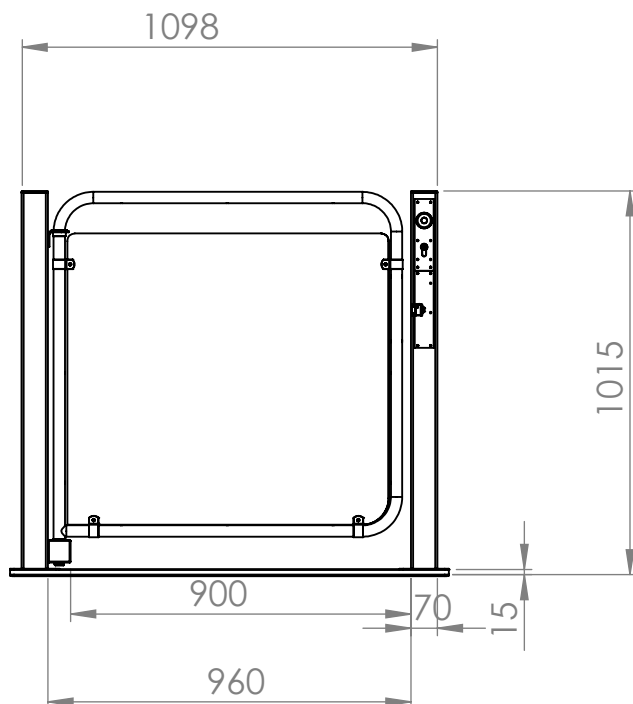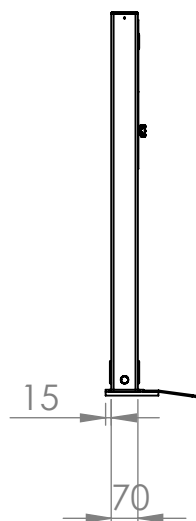


WENN NICHT ANDERS DEFINIERT: BEMASSUNGEN SIND IN MILLIMETER OBERFLÄCHENBESCHAFFENHEIT: TOLERANZEN: LINEAR: WINKEL:		OBERFLÄCHENGÜTE:		ENTGRATEN UND SCHARFE KANTEN BRECHEN		ZEICHNUNG NICHT SKALIEREN		ÄNDERUNG	
liftwerk									
NAME: Bartsch		SIGNATUR:		DATUM: 15.4.14		BENENNUNG:			
GEZEICHNET									
GEPRÜFT									
GENEHMIGT									
PRODUKTION									
QUALITÄT				WERKSTOFF:		ZEICHNUNGSNR: ZSB MB Tür standard			
						A4			
				GEWICHT:		MASSSTAB: 1:20		BLATT 1 VON 1	

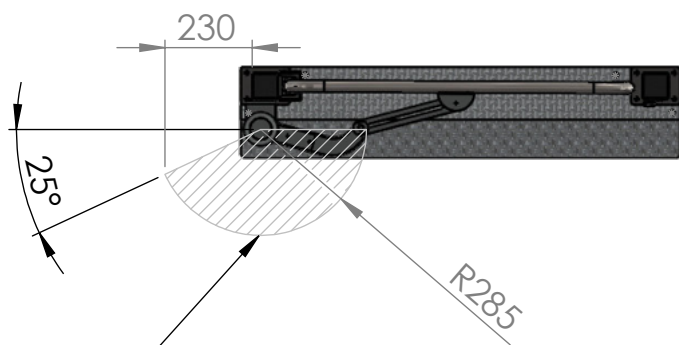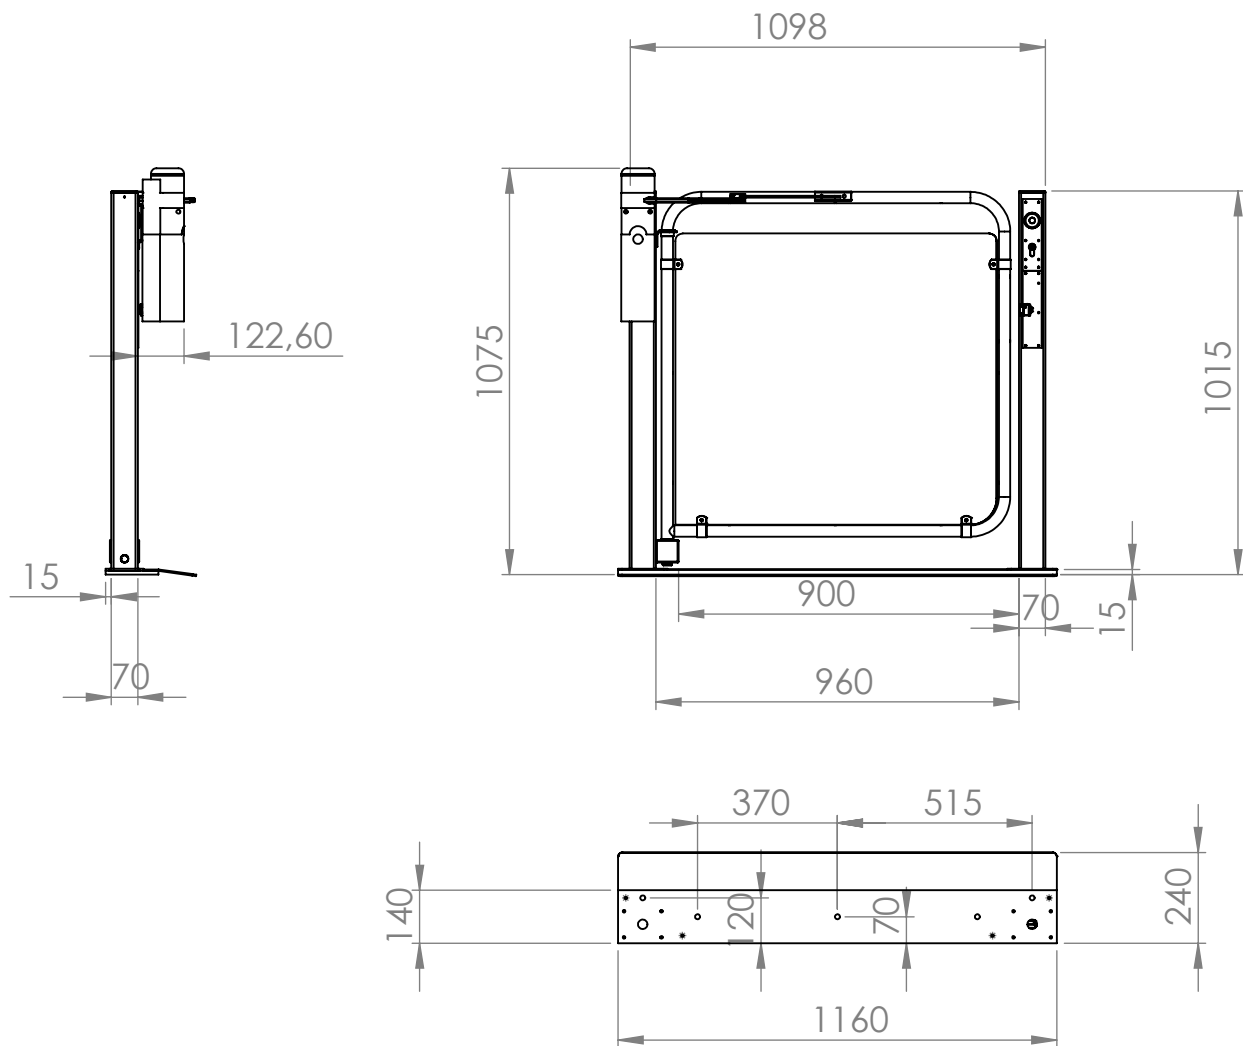


Schwenkbereich Motorarm

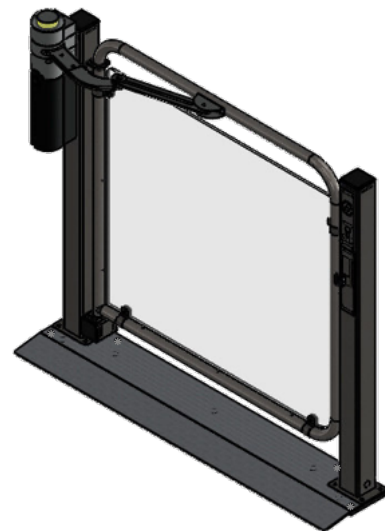


WENN NICHT ANDERS DEFINIERT: BEMASSUNGEN SIND IN MILLIMETER OBERFLÄCHENBESCHAFFENHEIT: TOLERANZEN: LINEAR: WINKEL:			OBERFLÄCHENGÜTE: ENTGRATEN UND SCHARFE KANTEN BRECHEN			ZEICHNUNG NICHT SKALIEREN		ÄNDERUNG
								
GEZEICHNET	NAME	SIGNATUR	DATUM			BENENNUNG:		
	Bartsch		15.4.14					
GEPRÜFT								
GENEHMIGT								
PRODUKTION						ZEICHNUNGSNR. ZSB MB Tür mit Türantrieb		
QUALITÄT								
						MASSSTAB: 1:20		
						BLATT 1 VON 1		
						A4		

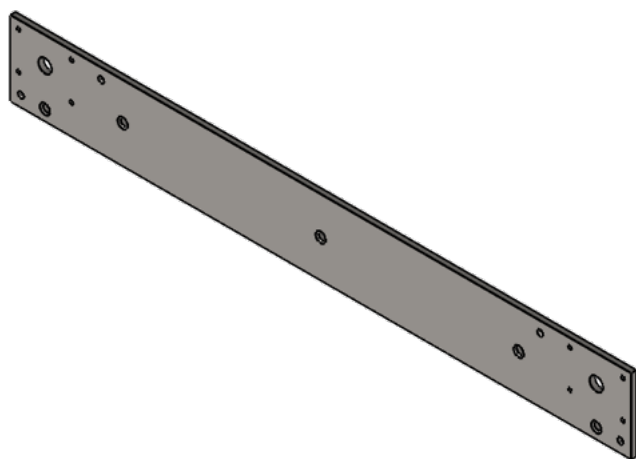



WENN NICHT ANDERS DEFINIERT: BEMASSUNGEN SIND IN MILLIMETER OBERFLÄCHENBESCHAFFENHEIT: TOLERANZEN: LINEAR: WINKEL:			OBERFLÄCHENGÜTE:			ENTGRATEN UND SCHARFE KANTEN BRECHEN			ZEICHNUNG NICHT SKALIEREN			ÄNDERUNG					
	NAME	SIGNATUR	DATUM				BENENNUNG: Bodenbefestigungsblech MB Tür										
GEZEICHNET	Bartsch		27.10.15		B												
GEPRÜFT																	
GENEHMIGT																	
PRODUKTION																	
QUALITÄT				WERKSTOFF: 1.4301			ZEICHNUNGSNR. 40000010 B						A4				
				GEWICHT:			MASSSTAB:1:20			BLATT 1 VON 1							




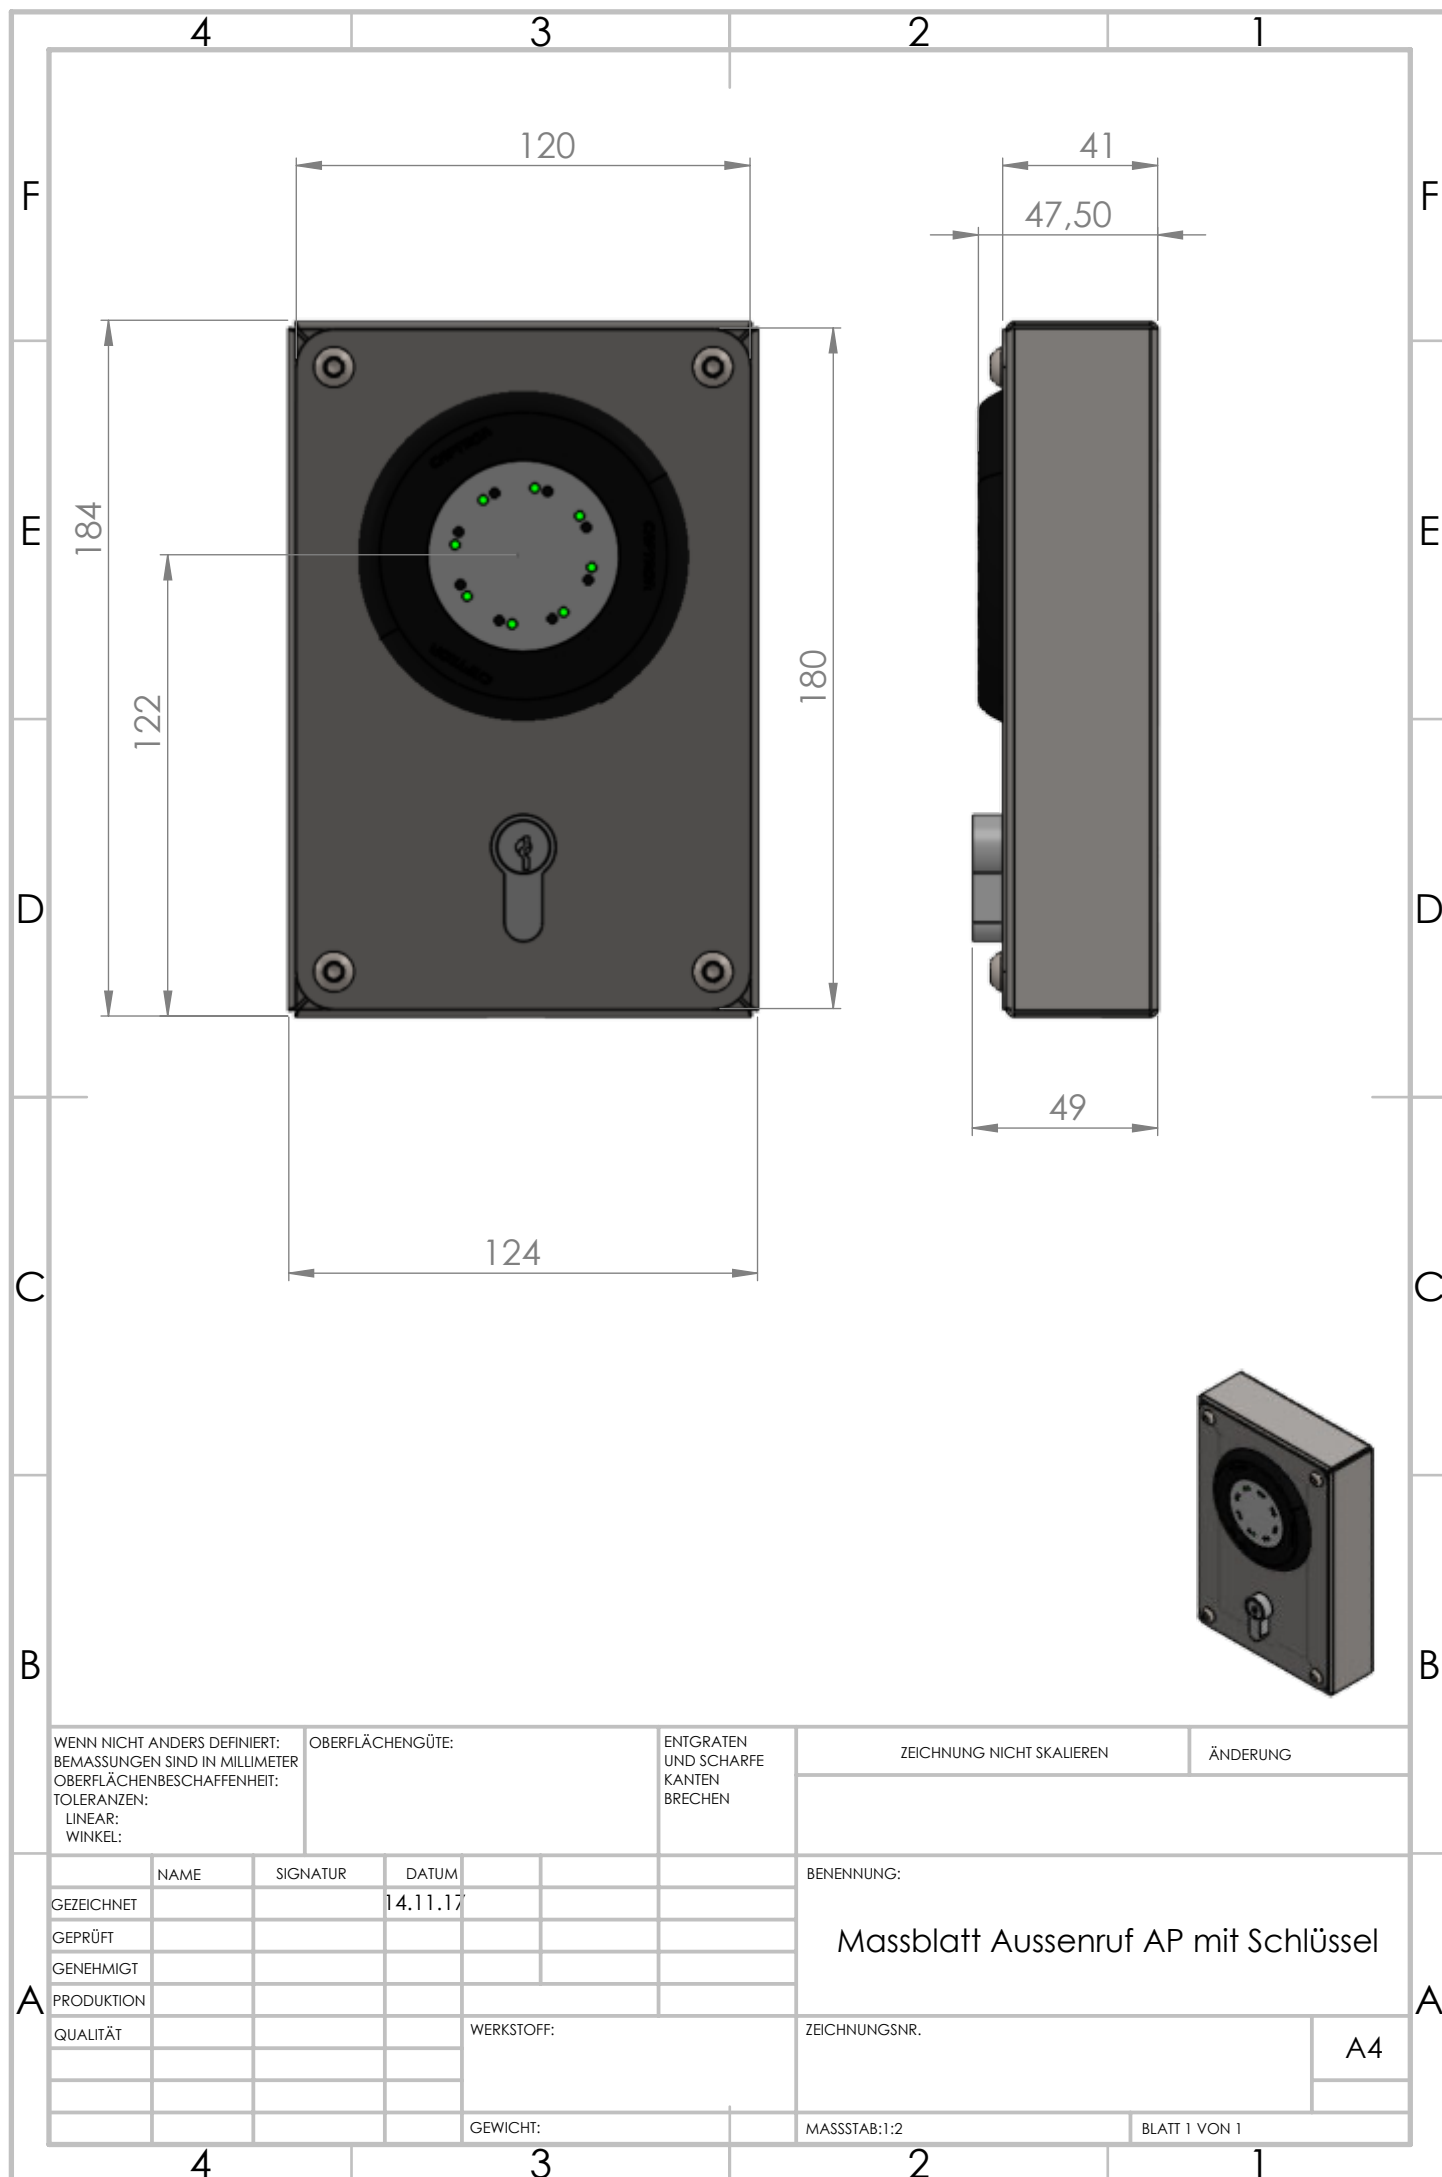


WENN NICHT ANDERS DEFINIERT: BEMASSUNGEN SIND IN MILLIMETER OBERFLÄCHENBESCHAFFENHEIT: TOLERANZEN: LINEAR: WINKEL:				OBERFLÄCHENGÜTE:		ENTGRATEN UND SCHARFE KANTEN BRECHEN		ZEICHNUNG NICHT SKALIEREN		ÄNDERUNG	
NAME		SIGNATUR		DATUM		BENENNUNG:					
GEZEICHNET				14.11.17		Massblatt Aussenruf AP mit Schlüssel					
GEPRÜFT											
GENEHMIGT											
PRODUKTION											
QUALITÄT						WERKSTOFF:		ZEICHNUNGSNR.			
								A4			
						GEWICHT:		MASSSTAB:1:2			
								BLATT 1 VON 1			

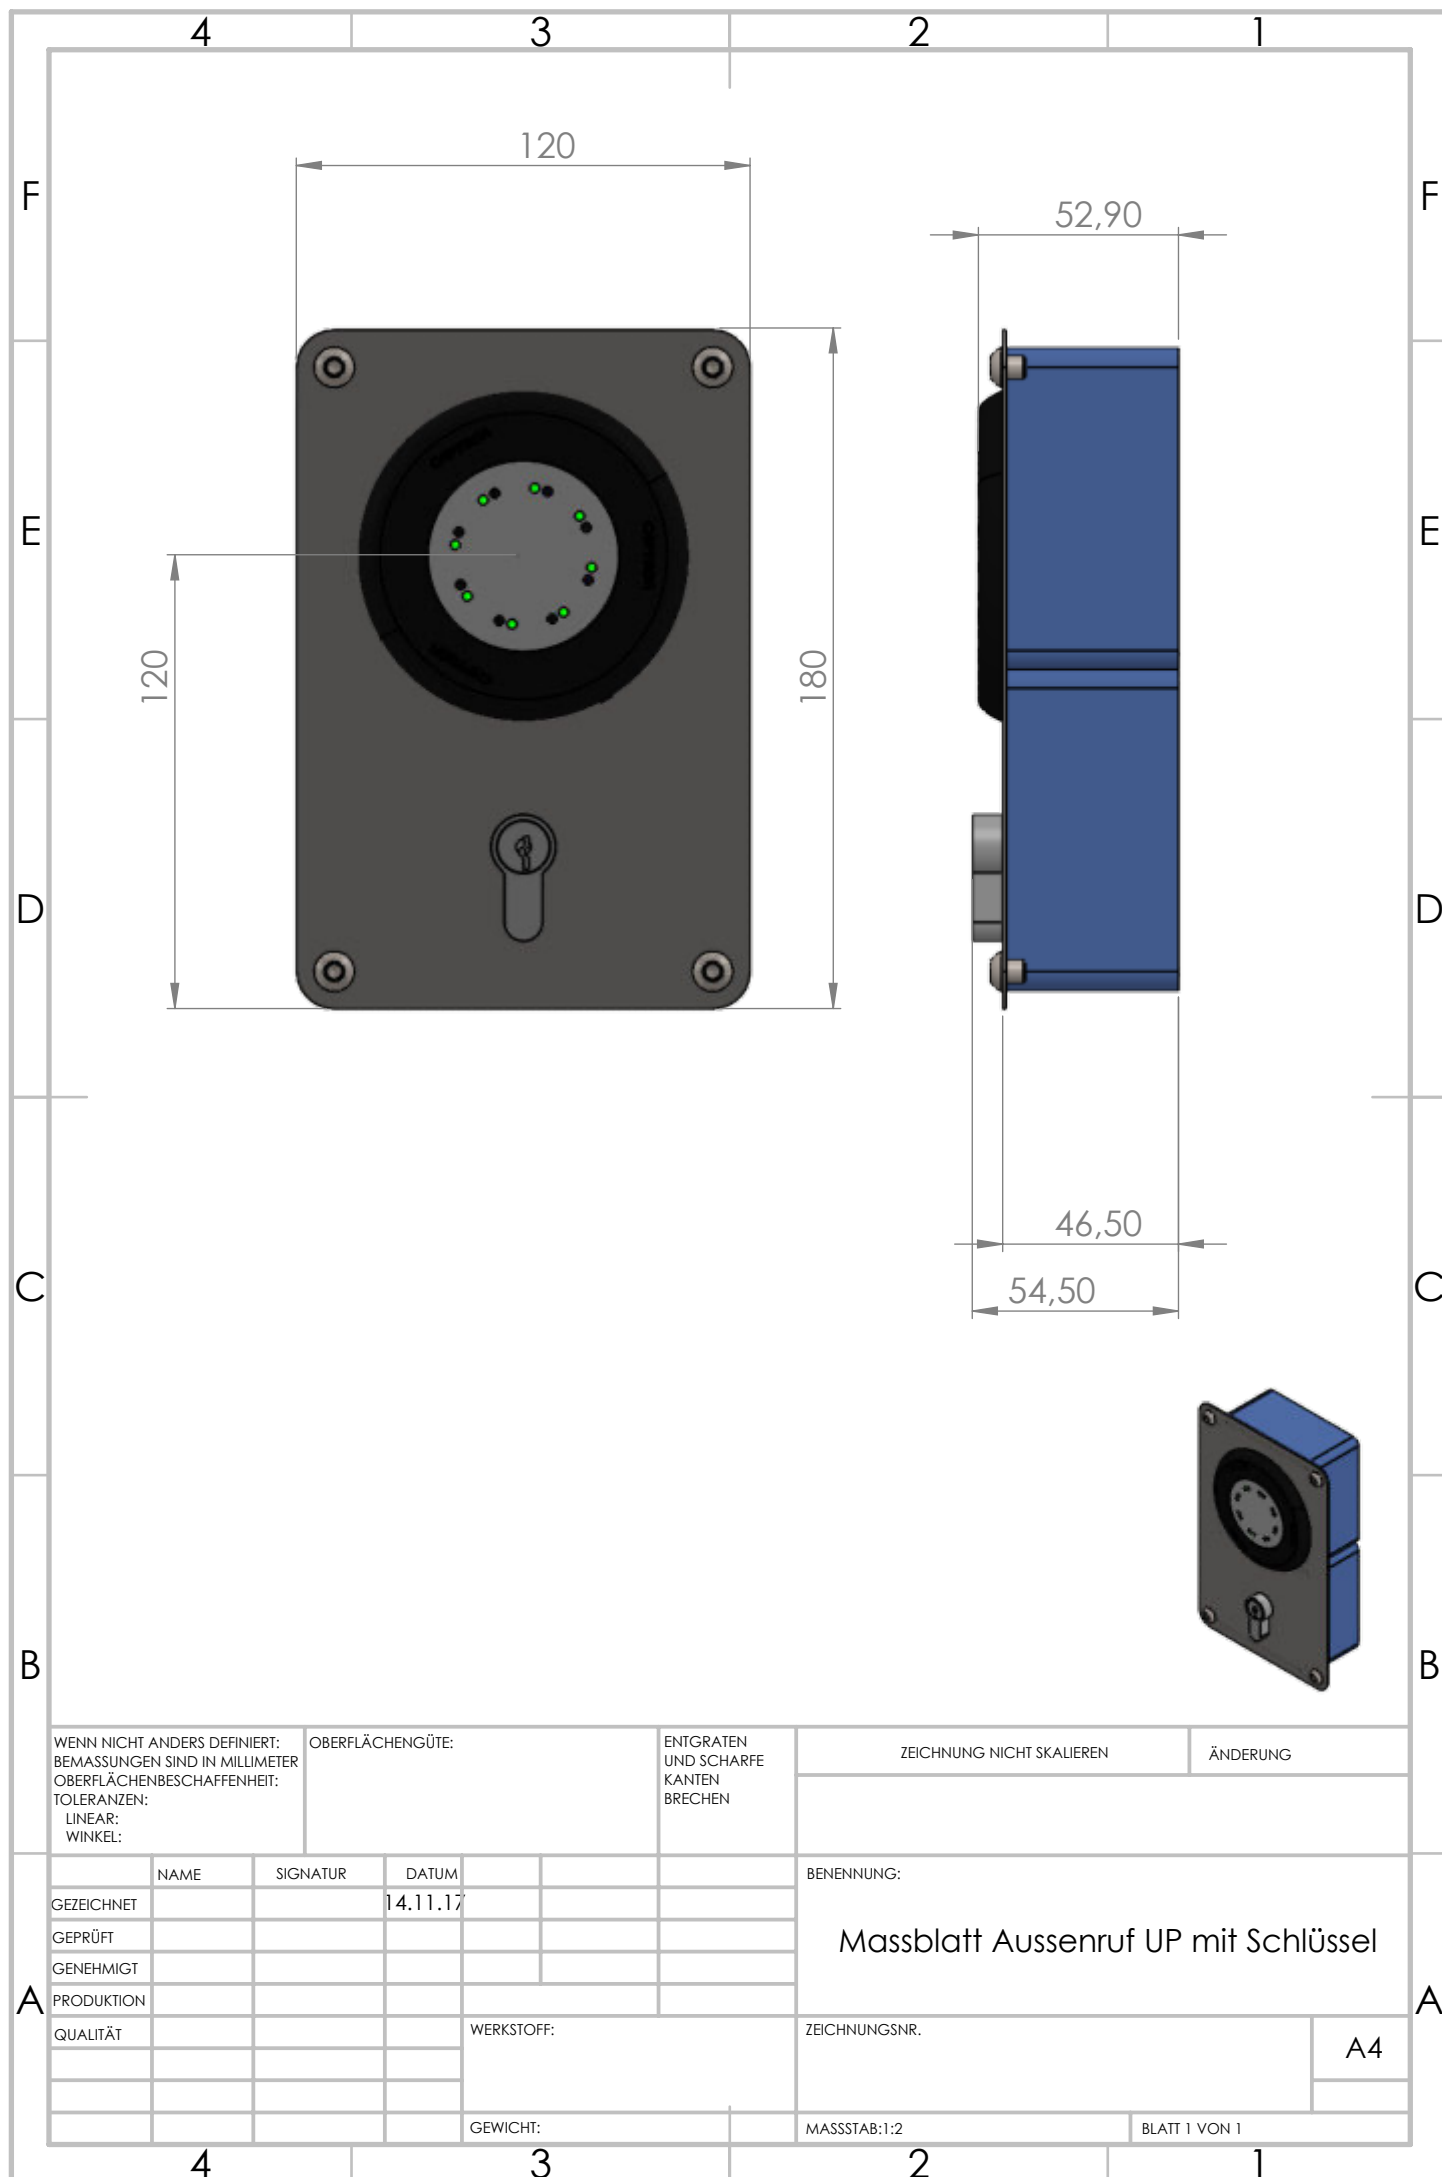

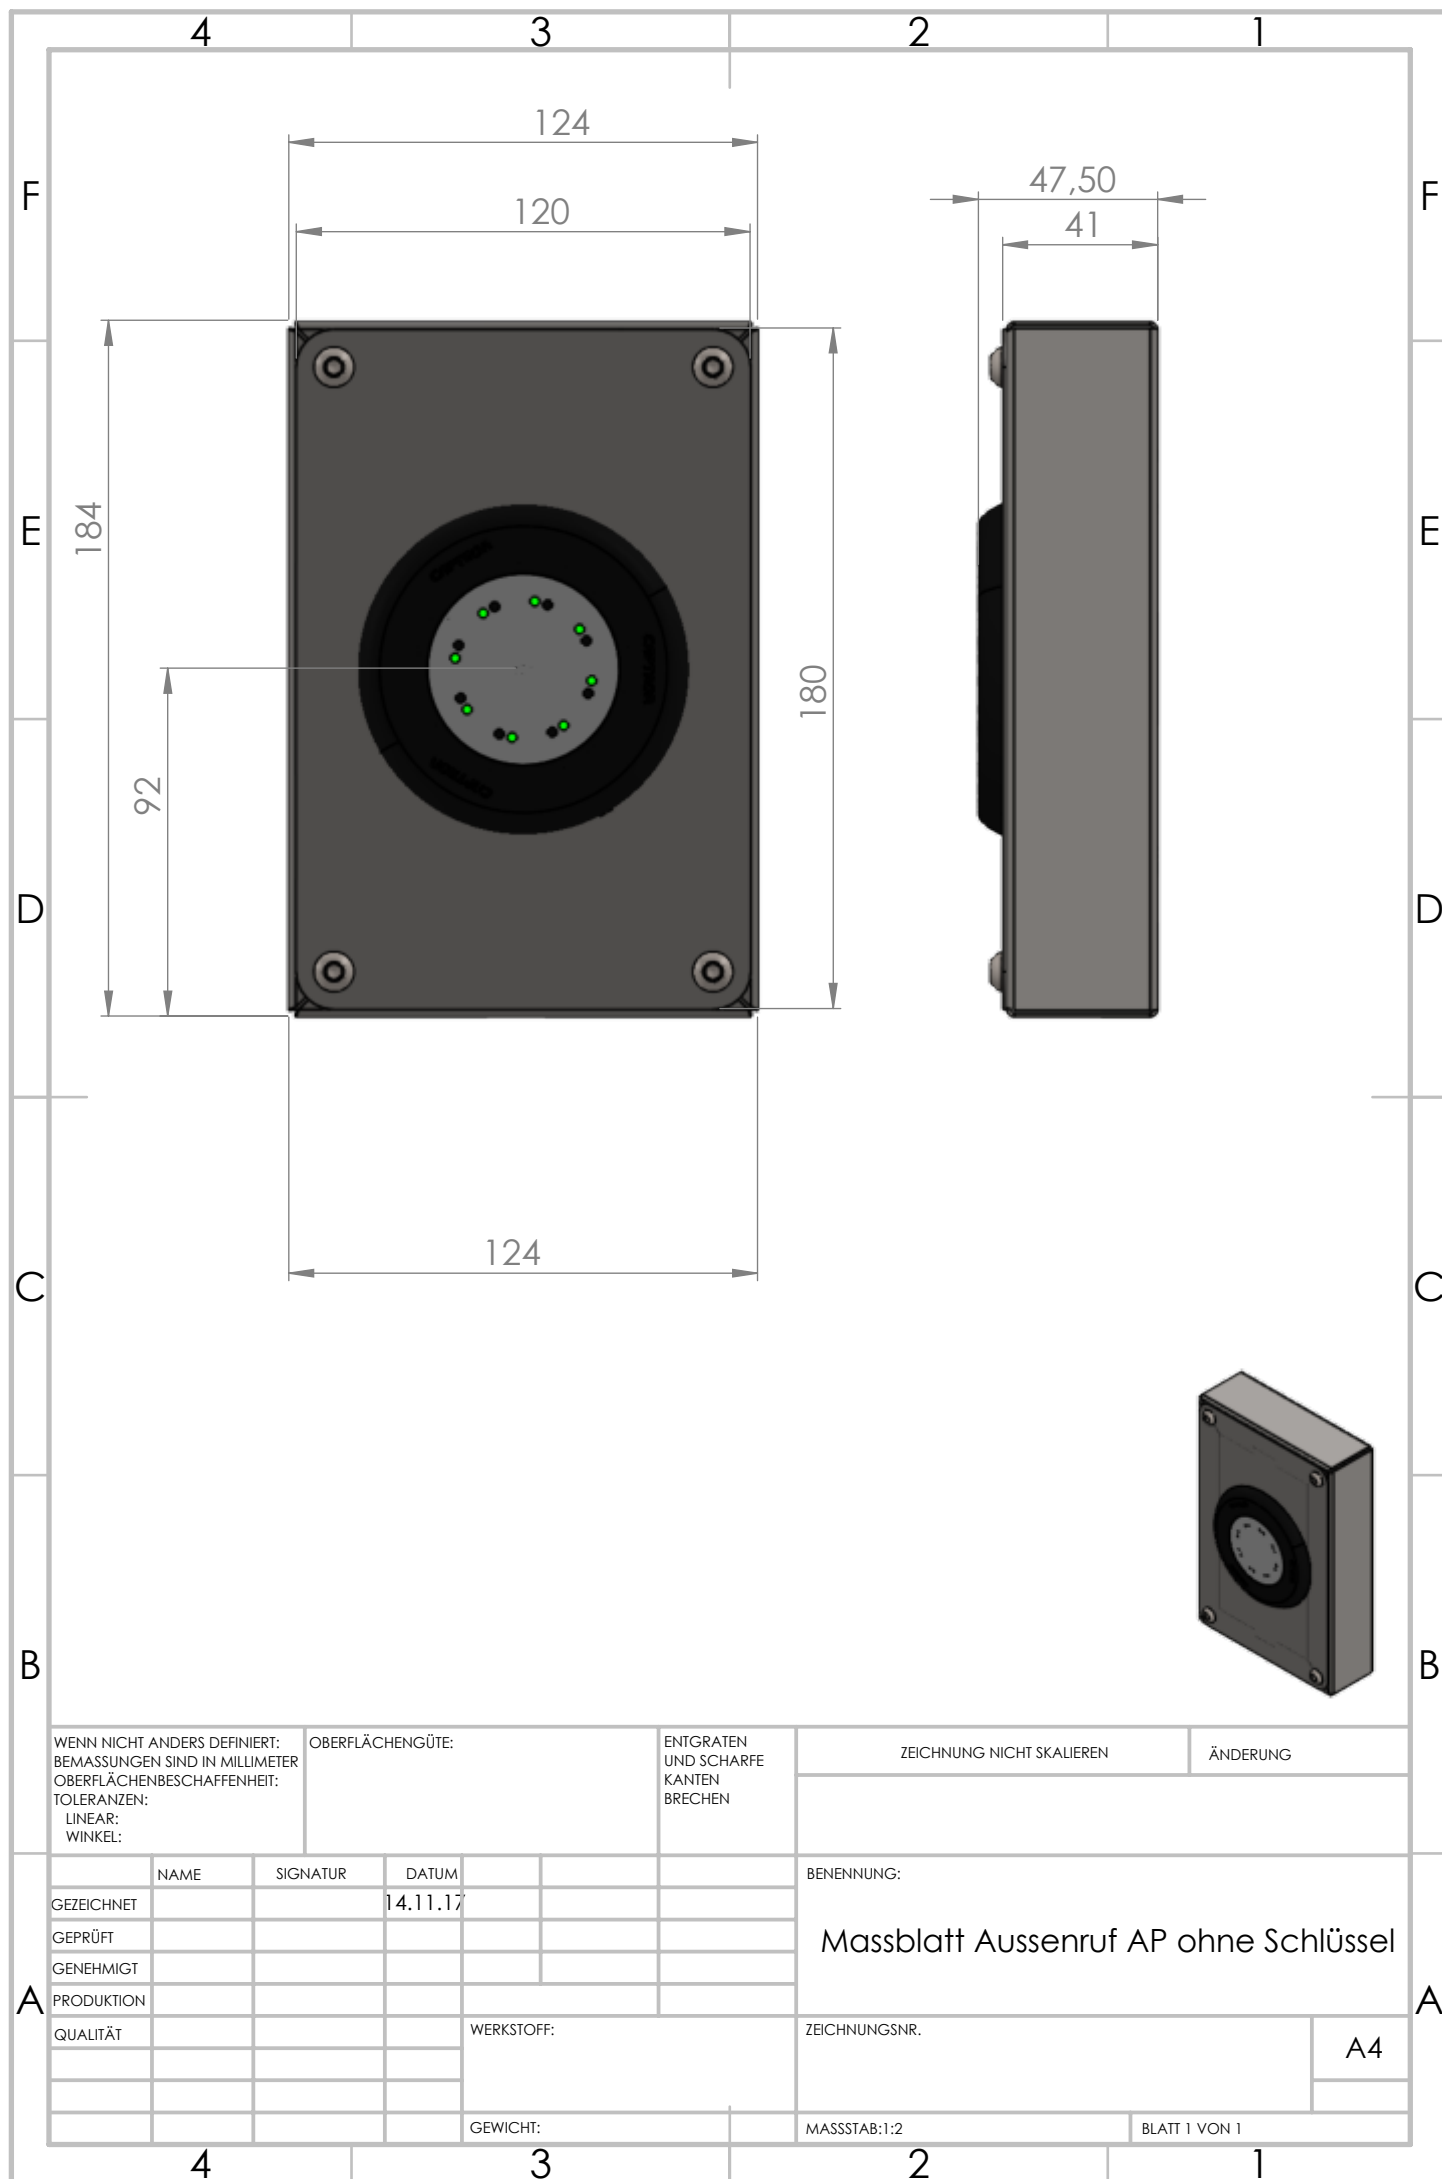

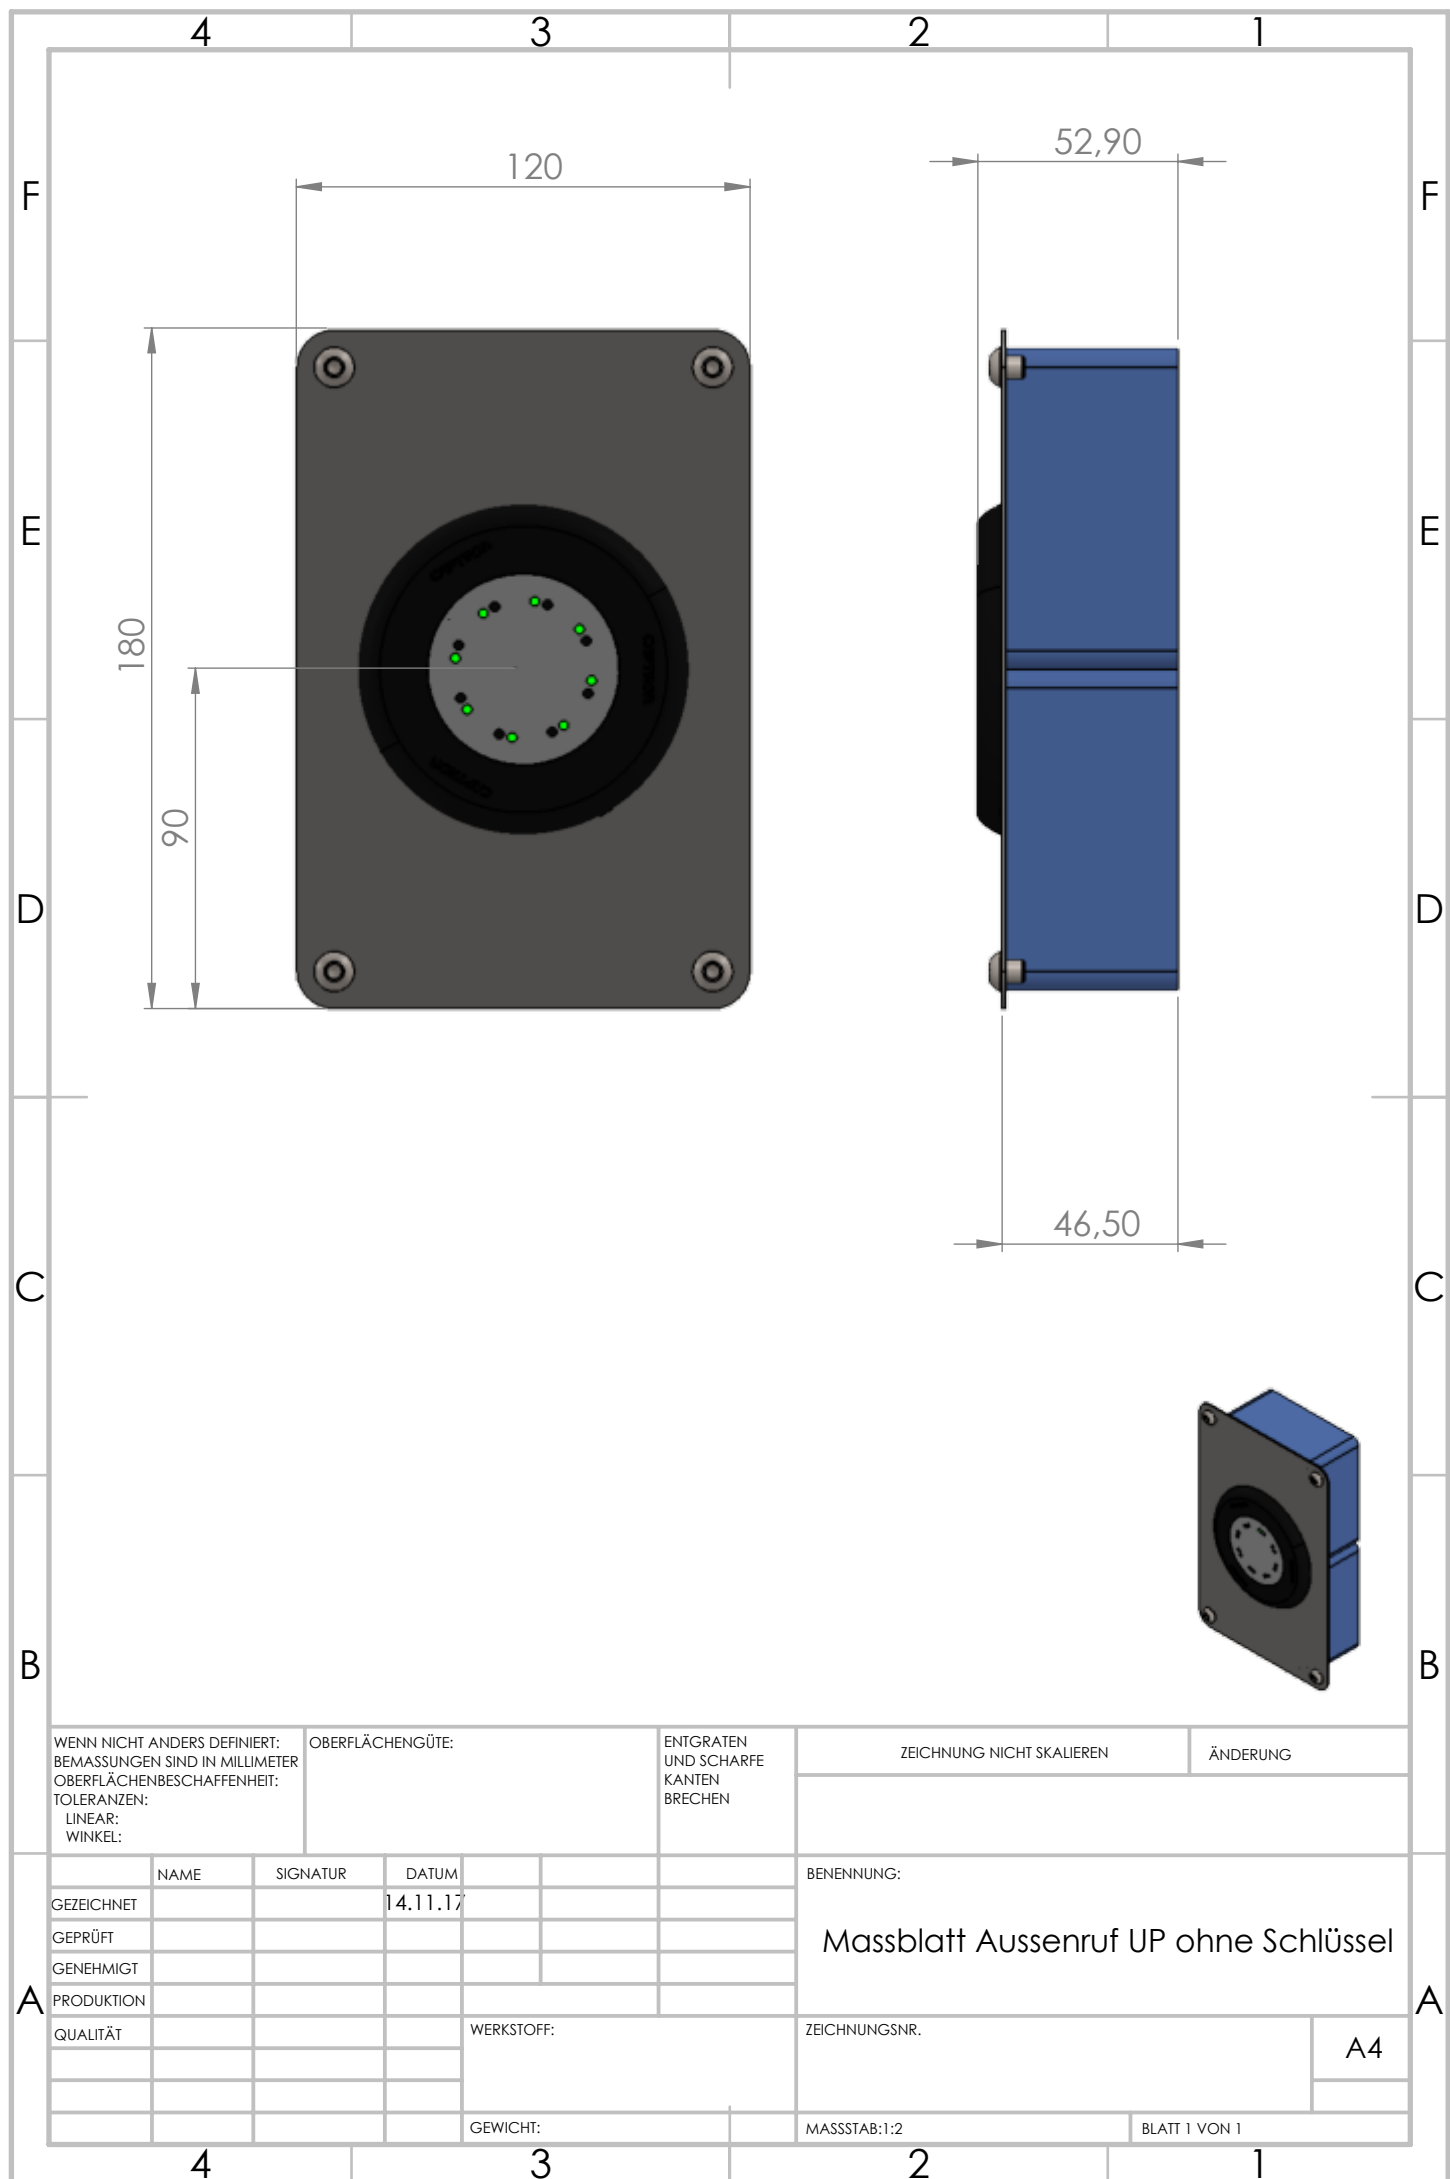

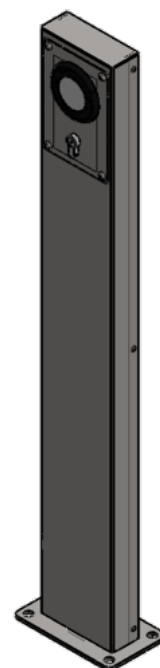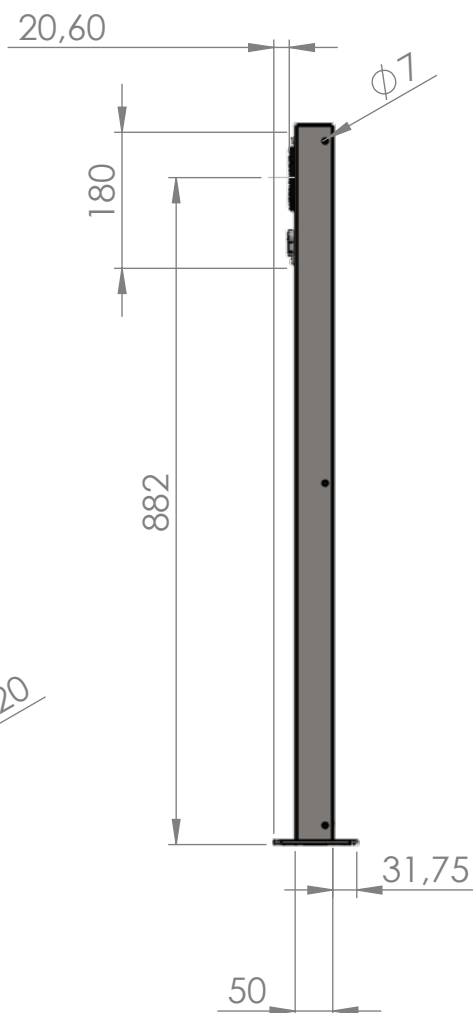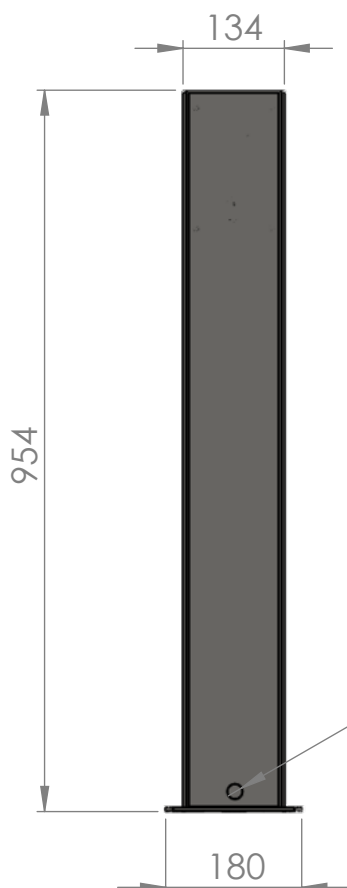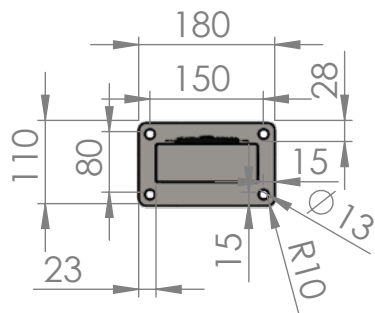

WENN NICHT ANDERS DEFINIERT:
BEMASSUNGEN SIND IN MILLIMETER
OBERFLÄCHENBESCHAFFENHEIT:
TOLERANZEN:
LINEAR:
WINKEL:

OBERFLÄCHENGÜTE:

ENTGRATEN
UND SCHARFE
KANTEN
BRECHEN

ZEICHNUNG NICHT SKALIEREN

ÄNDERUNG

NAME	SIGNATUR	DATUM
GEZEICHNET	???	14.11.17
GEÄNDERT	Schlitt	19.10.18
GENEHMIGT		
PRODUKTION		
QUALITÄT		

WERKSTOFF:

GEWICHT:

BENENNUNG:

Massblatt ZSB Säule

ZEICHNUNGSNR.

MASSSTAB:1:2

BLATT 1 VON 1

A4

